


# CITERNE 5000 L

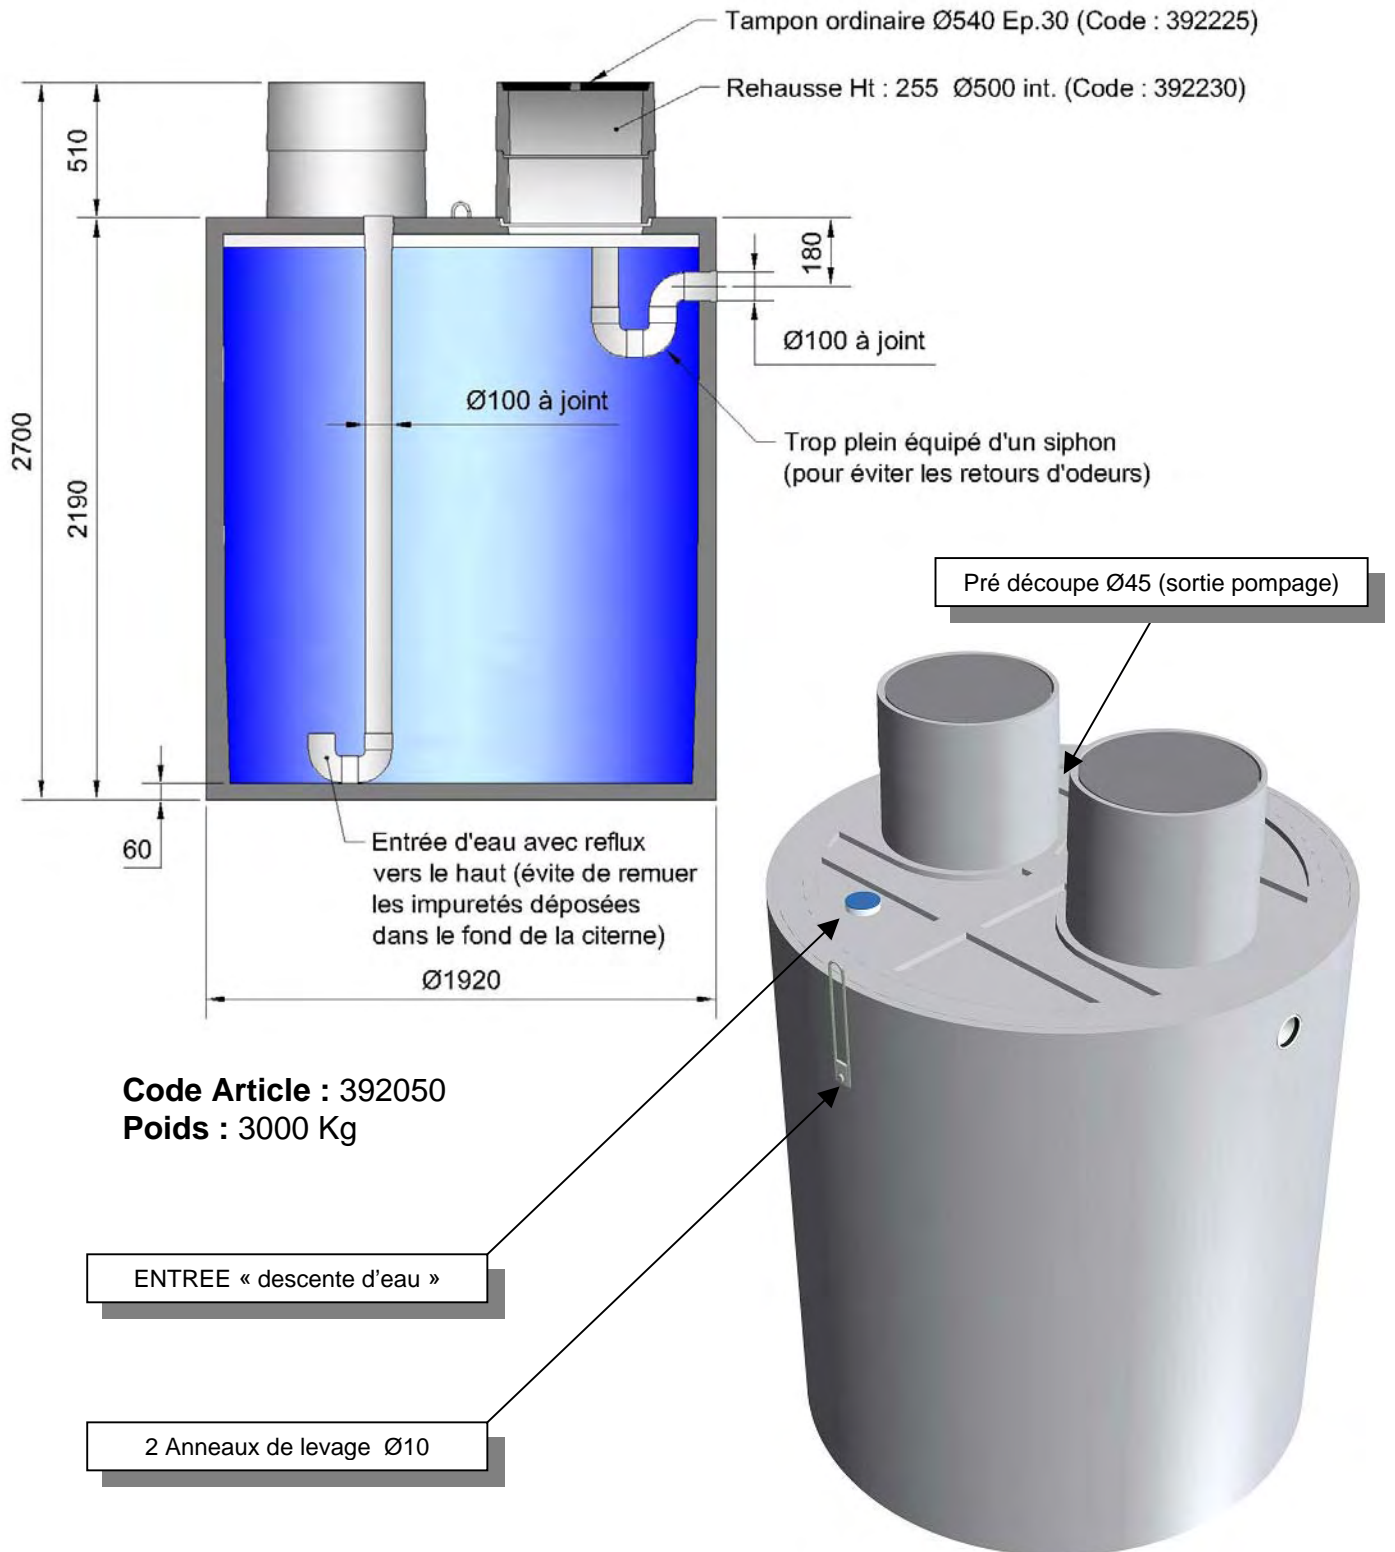

Cet appareil a été conçu pour une utilisation exclusive en sol écartant tout passage de véhicule et pour le stockage d'eaux pluviales ou de source de qualité non alimentaire.

Enfouissement possible jusqu'à 0,80 m.

L'étanchéité des tampons, des rehausse et de la « sortie pompe Ø45 » est à assurer par le poseur.

**Nota :** La citerne est livrée sans rehausse, elles figurent uniquement à titre d'exemple sur ce dessin.

**S.A. R.THEBAULT**

Siège social et usine : ZI de Saint-Eloi - Plouédern - 29800 LANDERNEAU

Tél. 02 98 21 63 63 - Fax : 02 98 21 34 11

Usines à : Mauron (56430) et Verneuil S/Avre (27130)

Version 3 - Le 26/09/2007